


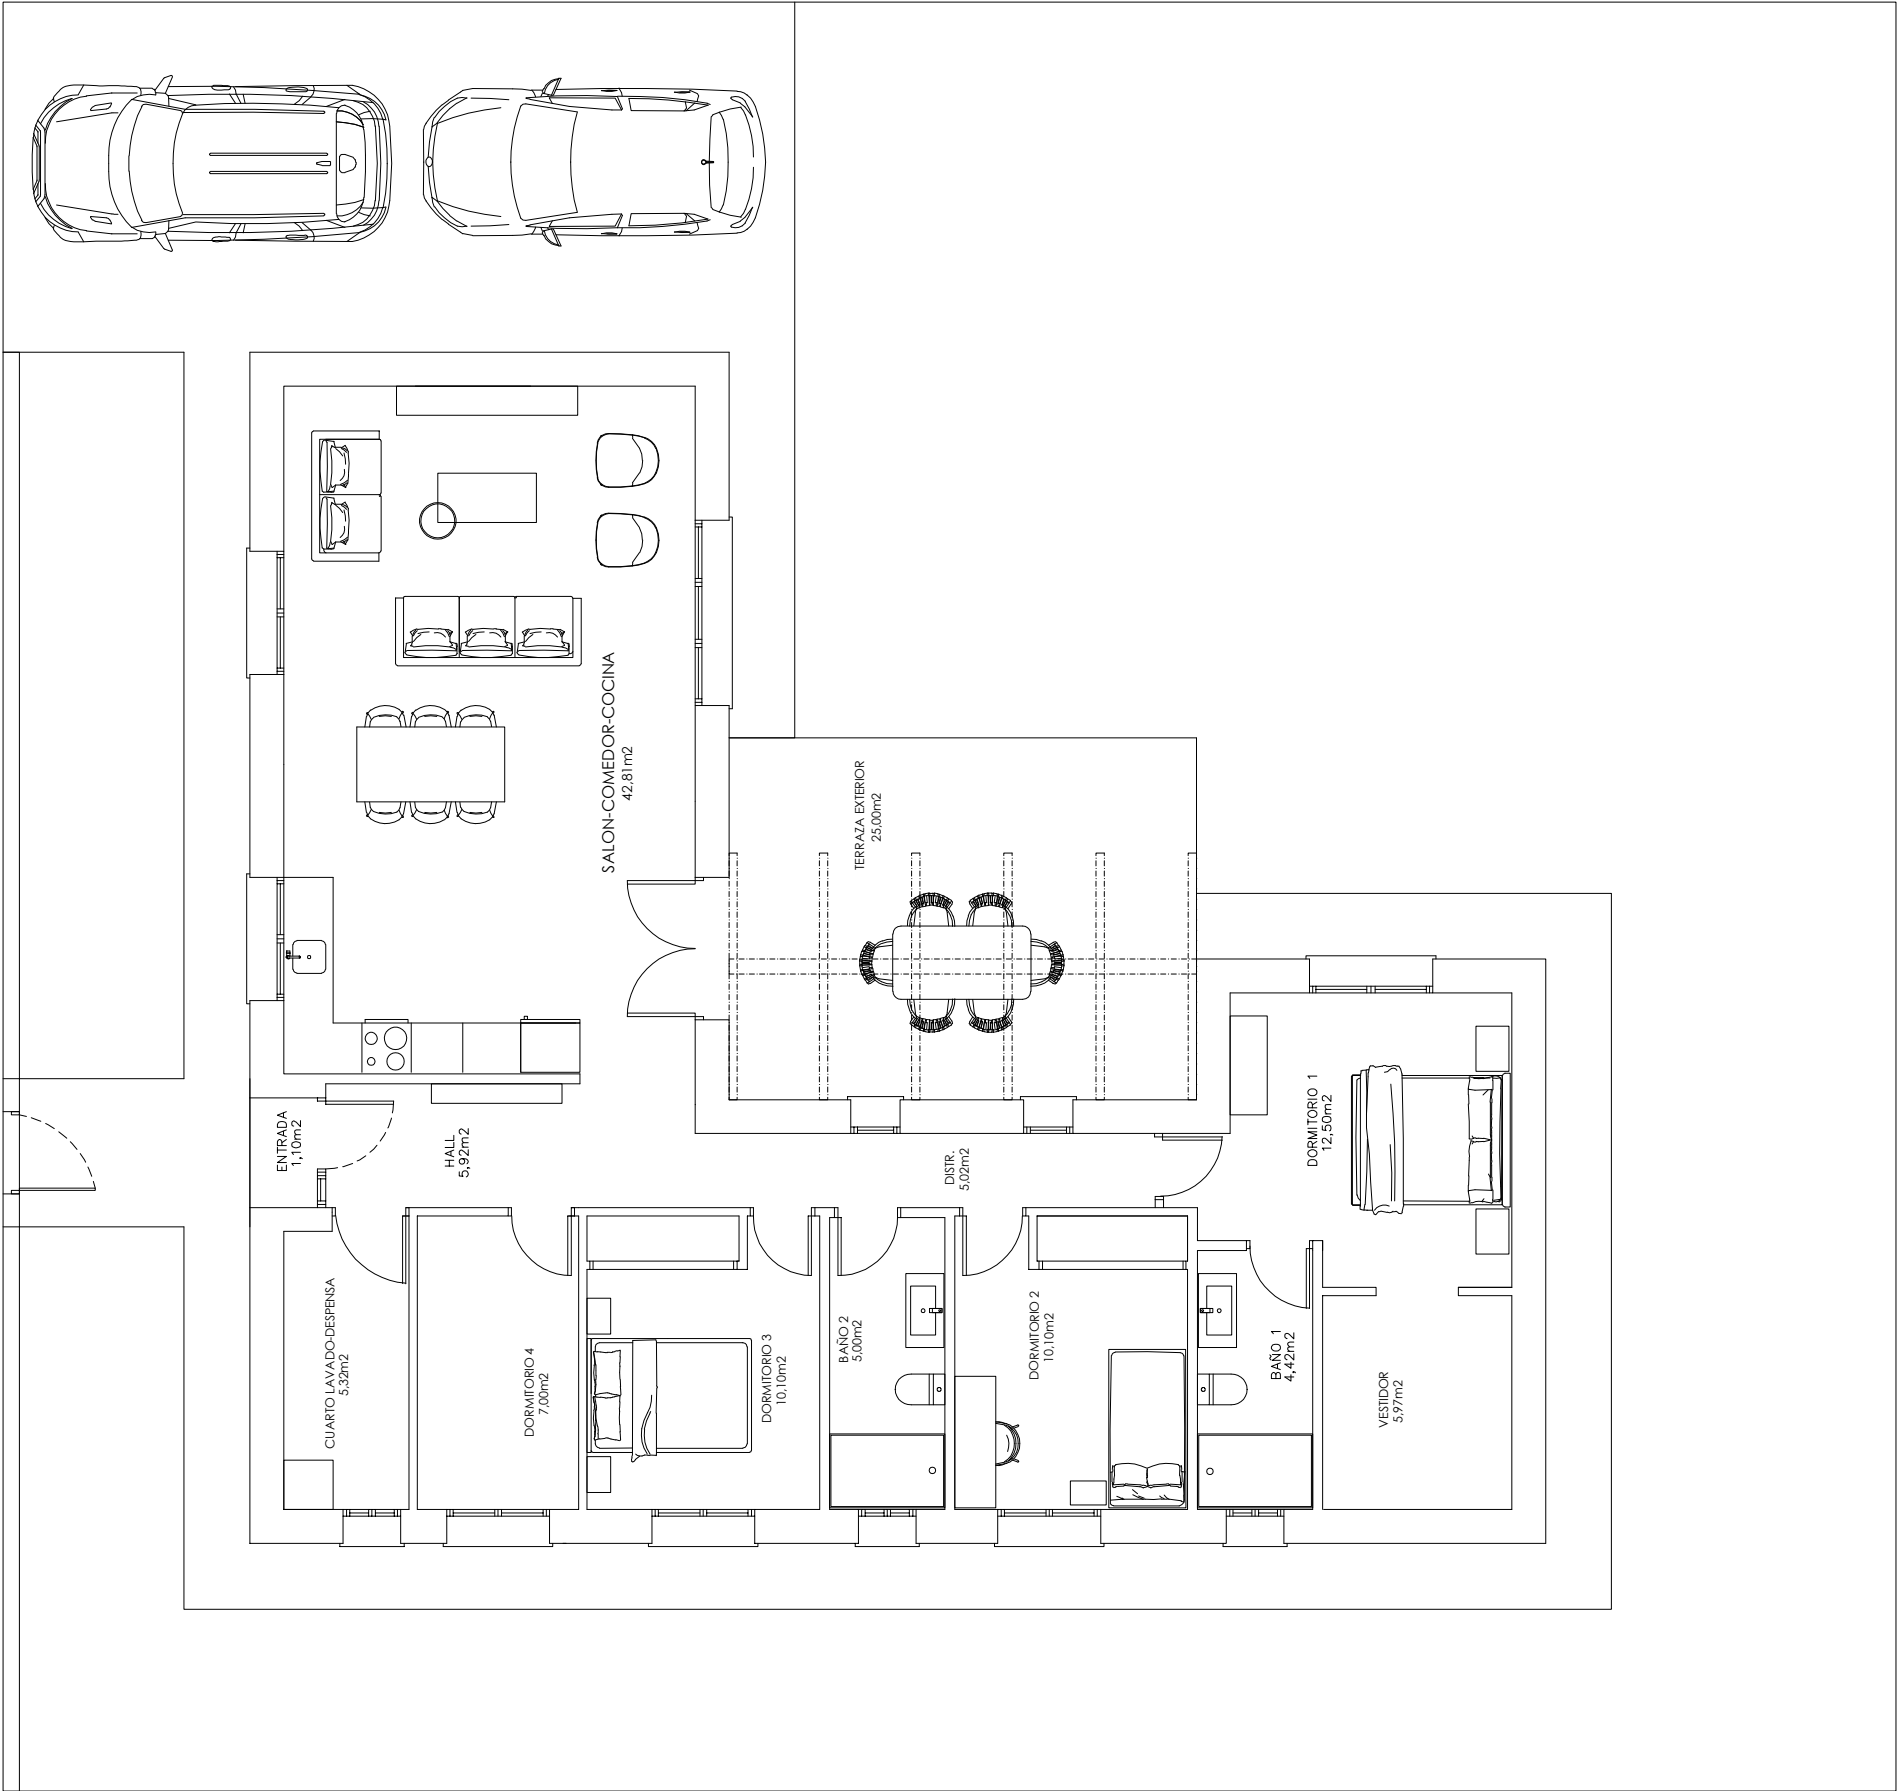

Superficie construida: 140,26m²
Superficie porche: 25,00m²
Superficie utili: 144,98m²
Superficie parcela: 500,00m²

CADECA 2
VIVIENDA TIPO



Calle Pioz, 1 Cabanillas del Campo
(Guadalajara)